



Lisière d'écoute, du bois monte une voix


Equipe D - Tulipier de Virginie

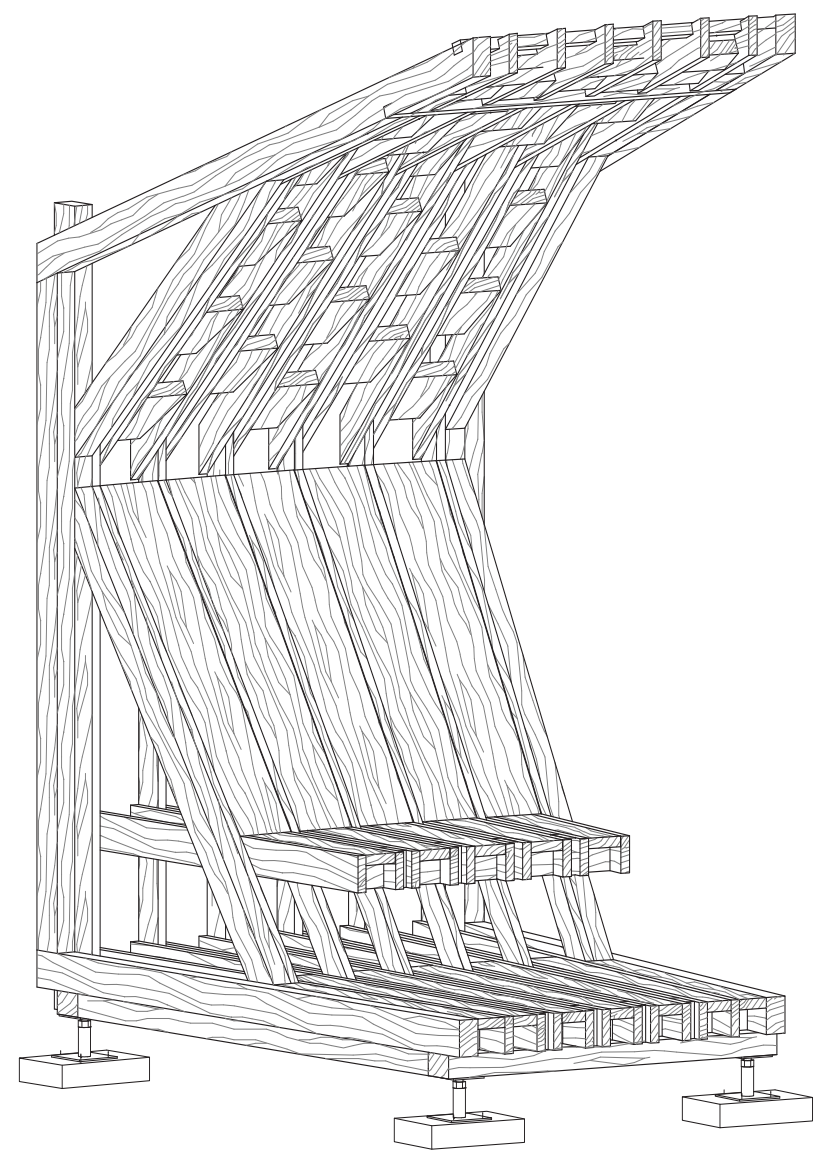


Assises et Plancher
Planches délimitées

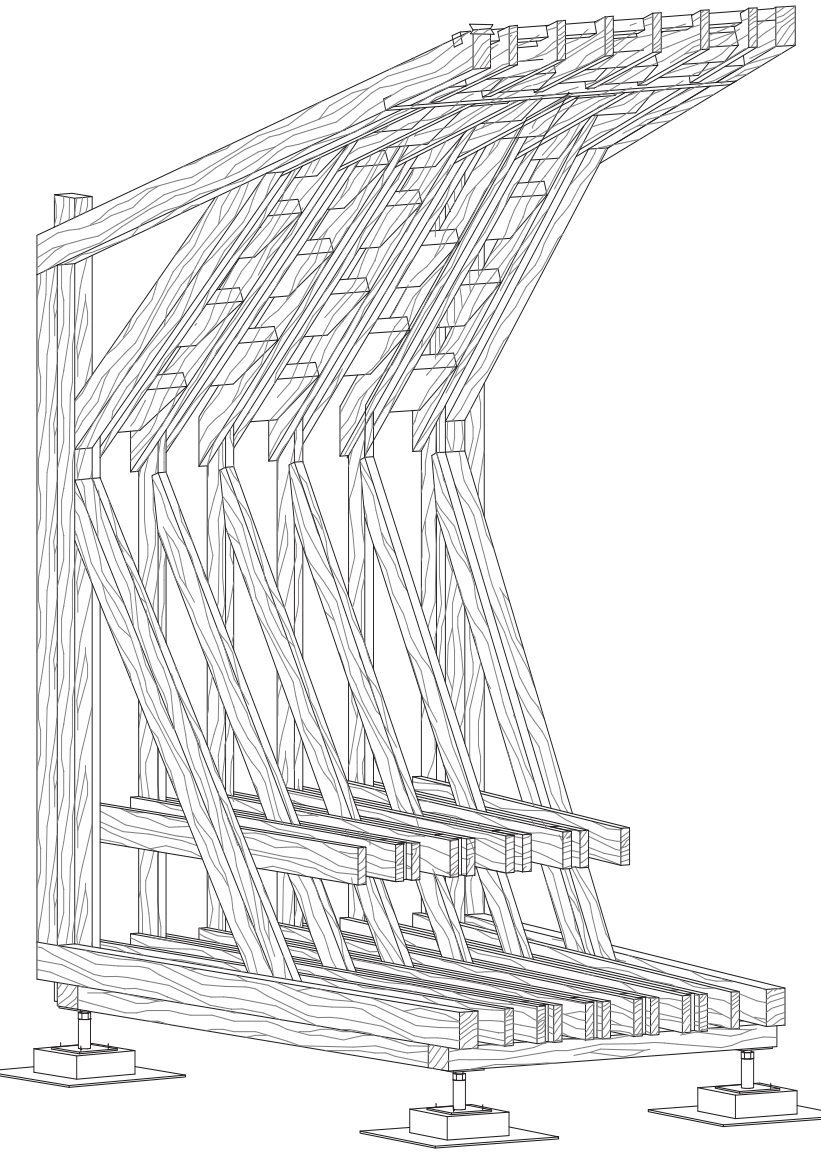


Couverture
Planches délimitées qui participent au contreventement

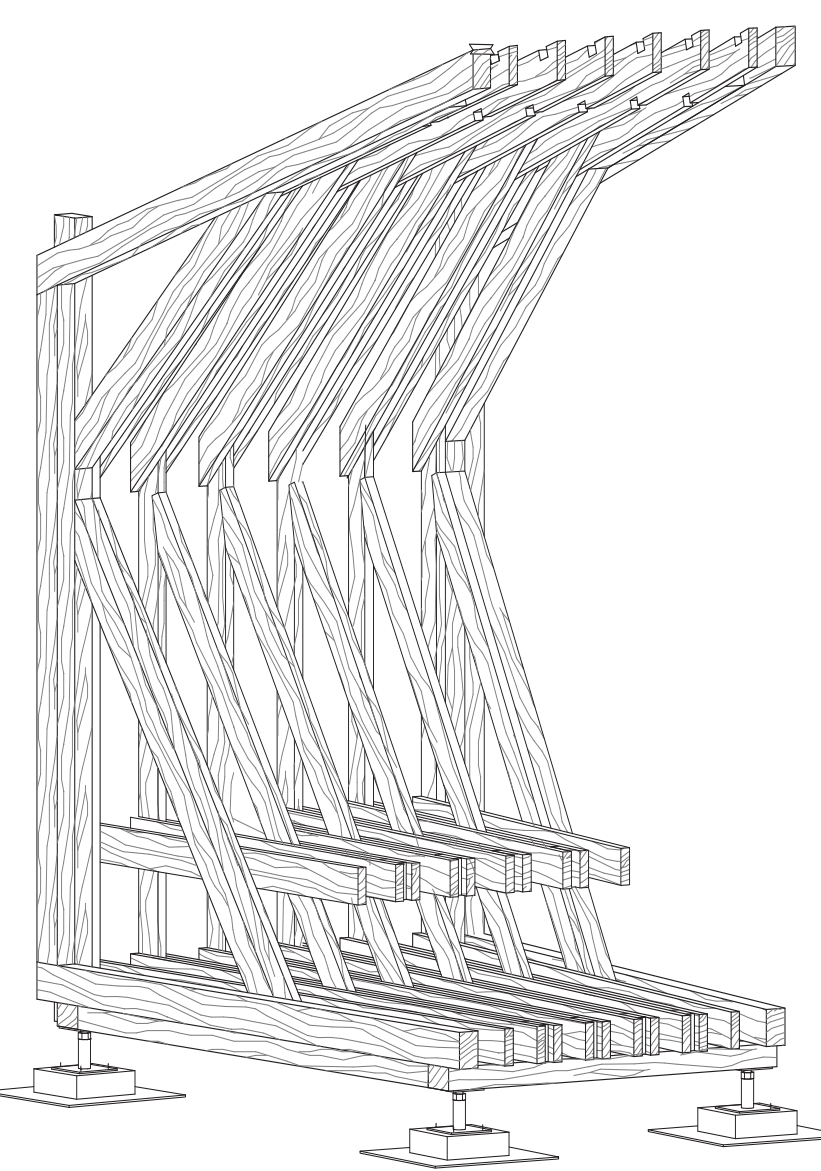

Structure secondaire
Ossature 27x95mm

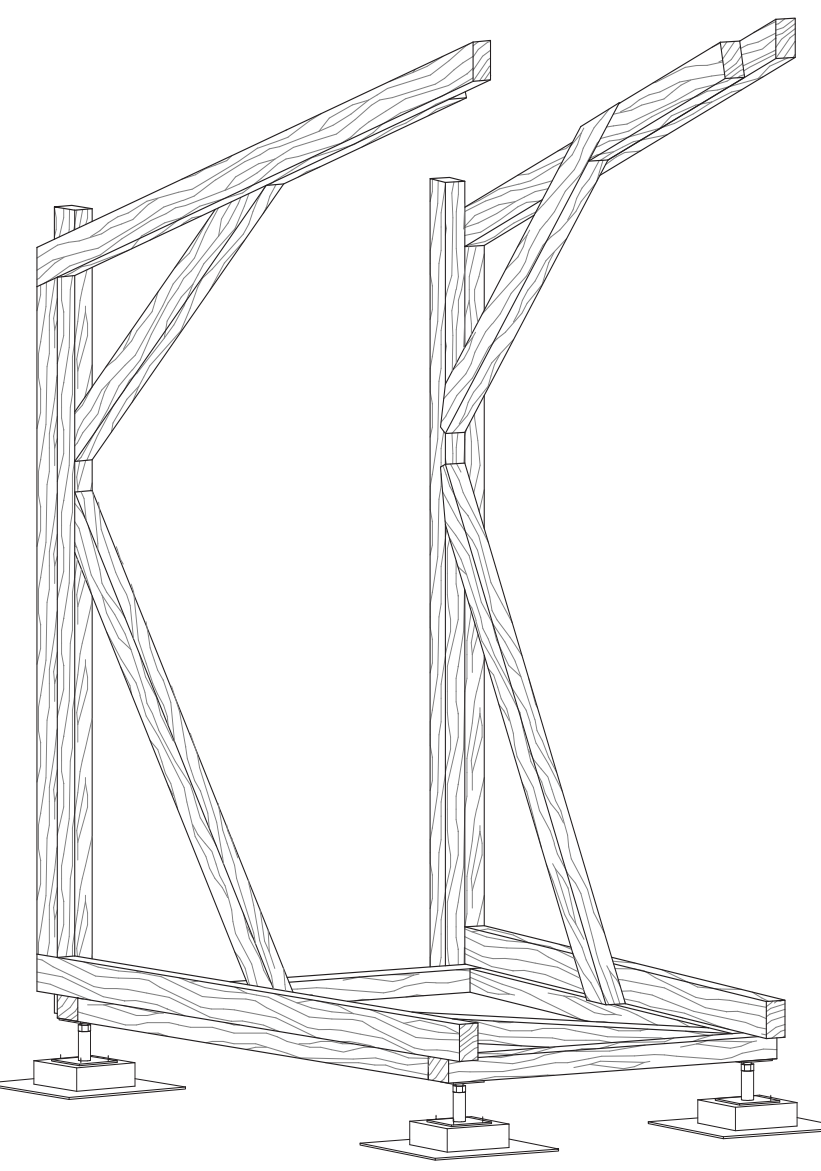

Structure primaire
Portiques 60x95mm

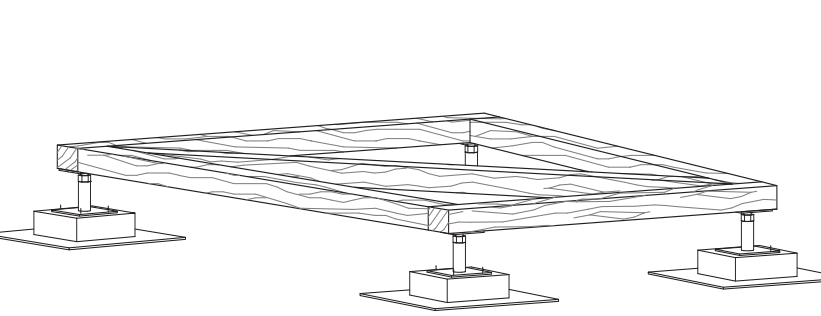

Ancrage au sol
Cadre en douglas 60x95mm
Pieds réglables
Cale martyre



Un cocon dans l'espace urbain


Lisière d'écoute

Ici s'ouvre une parenthèse
Aux pas, aux voix, aux temps partagés.
Le regard suit la pente douce
De celles et ceux venus parler.


Courbée, guidée, le pas est lent,
Elle s'abaisse, elle accompagne,
Offrant un seuil simple et poreux
Entre tumulte et brouhaha.

On s'assoit face aux arbres proches,
Le regard glisse et se repose.
La parole circule sans heurt,
Portée par l'ombre et par l'effort.


Pensée pour l'échange et la pause,
La structure reste après la fête.
Elle demeure, discrète et juste,
D'un commun accord laissée au site.

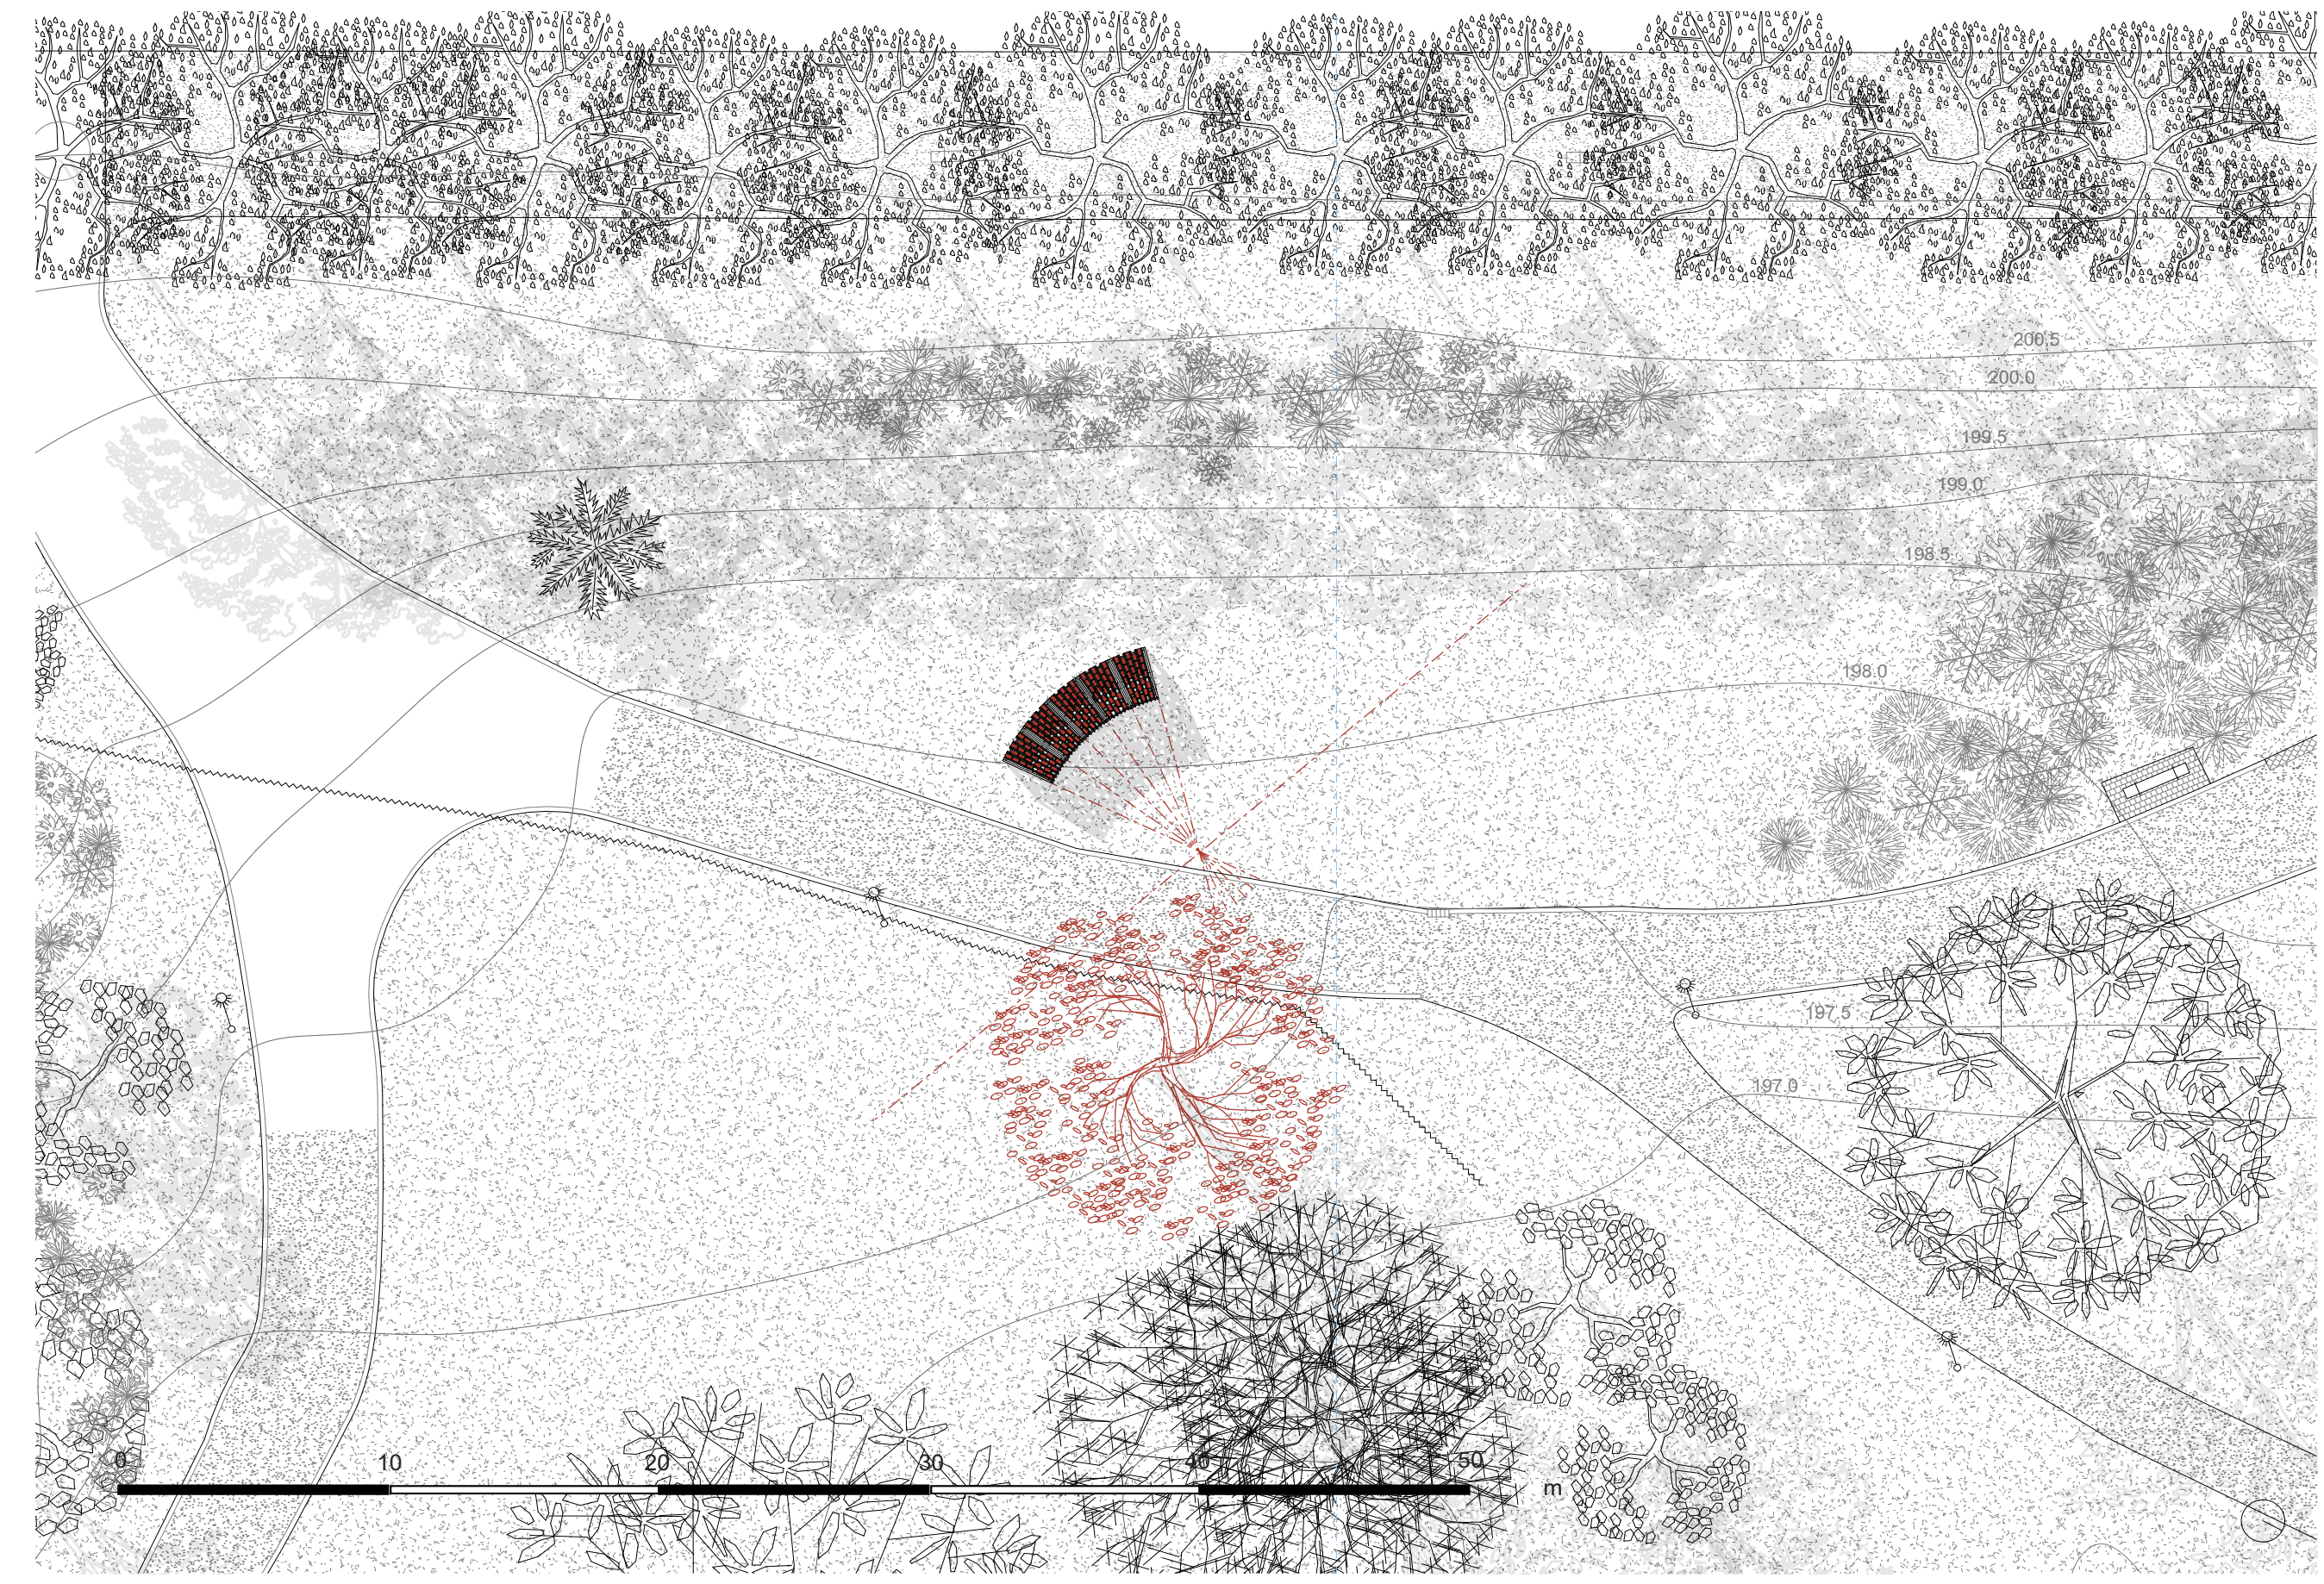

Faire avec le site

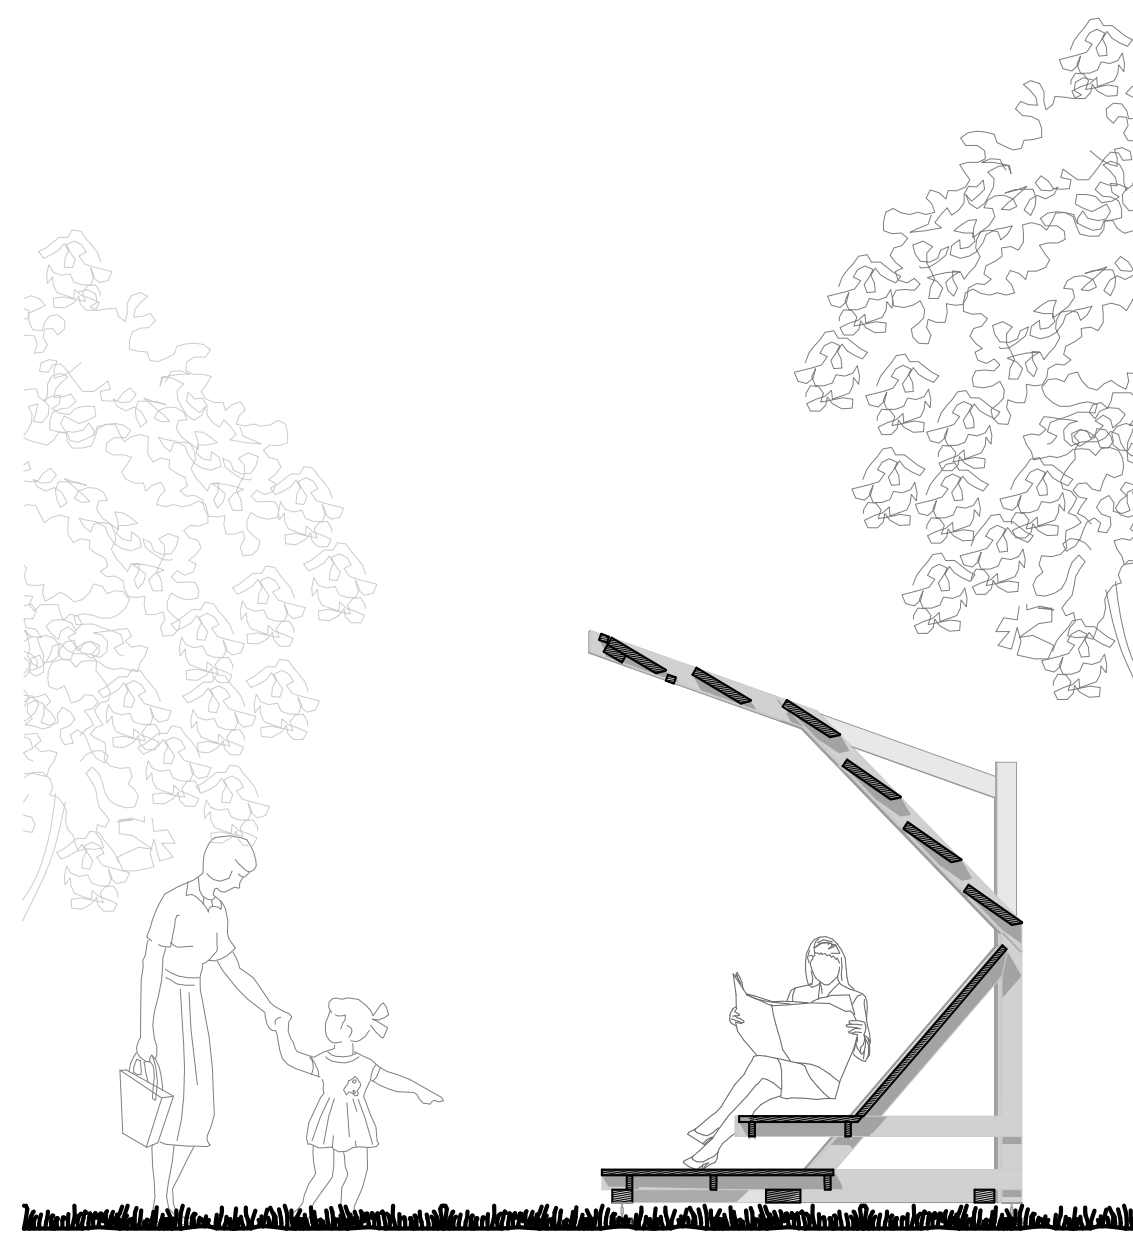

L'espace d'un instant

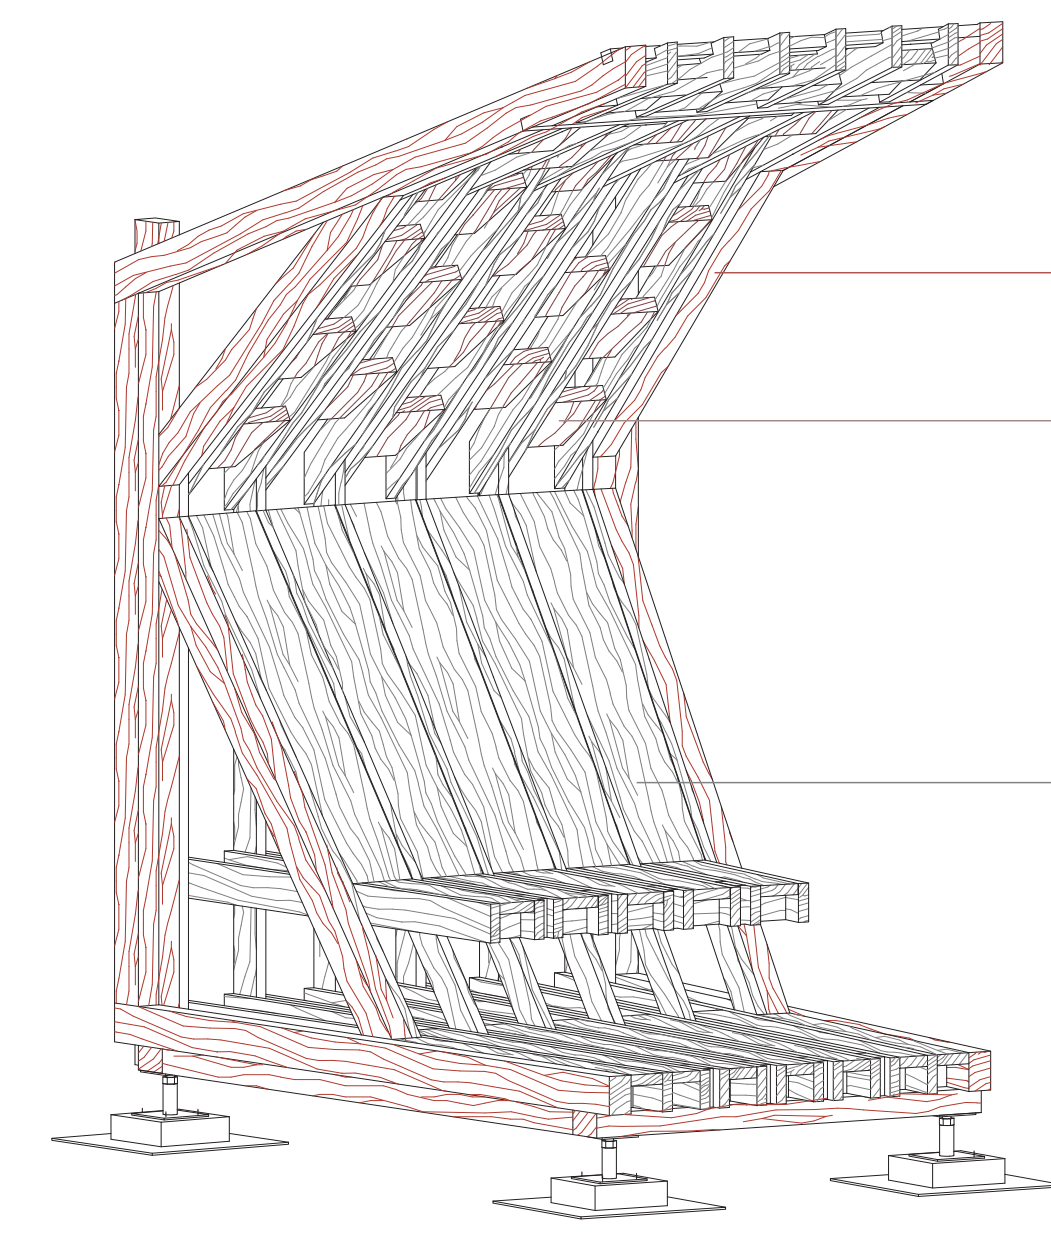


Logique constructive





Structure primaire
Pannes délimitées 60x95mm

Couverture
Planches délimitées ep. 38mm

Structure secondaire et remplissage
Planches délimitées 27x95mm

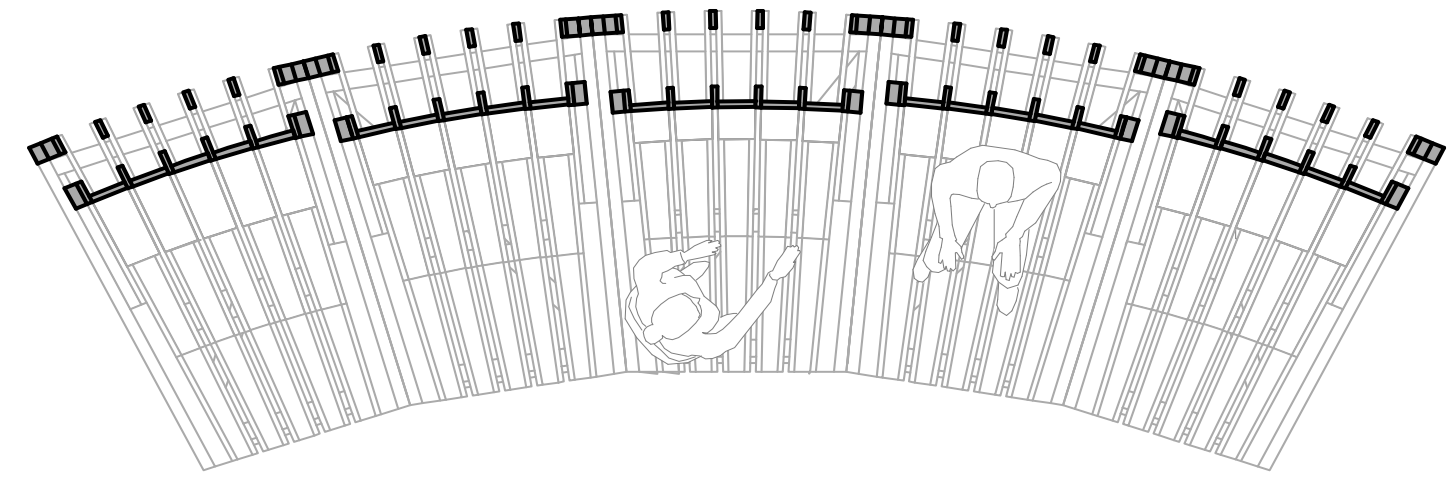

Pour refaire le monde

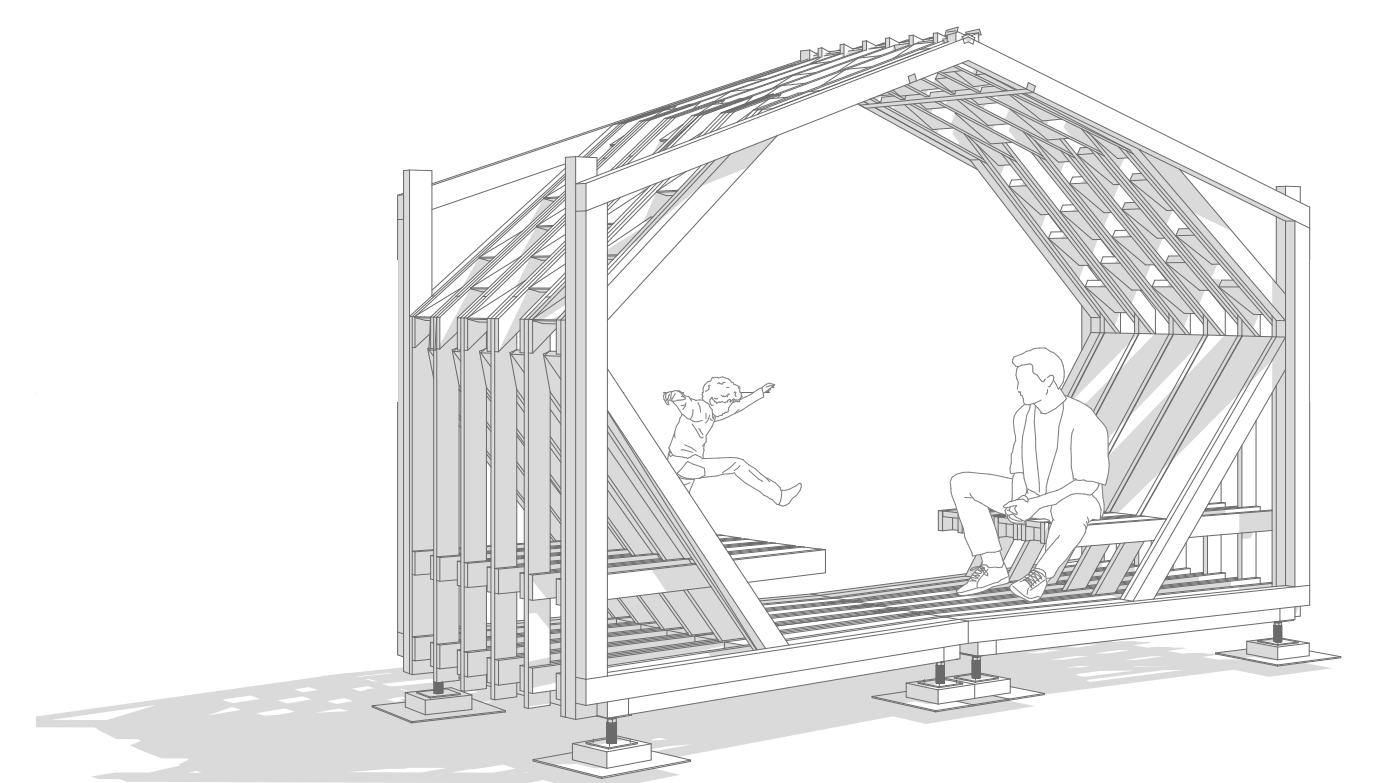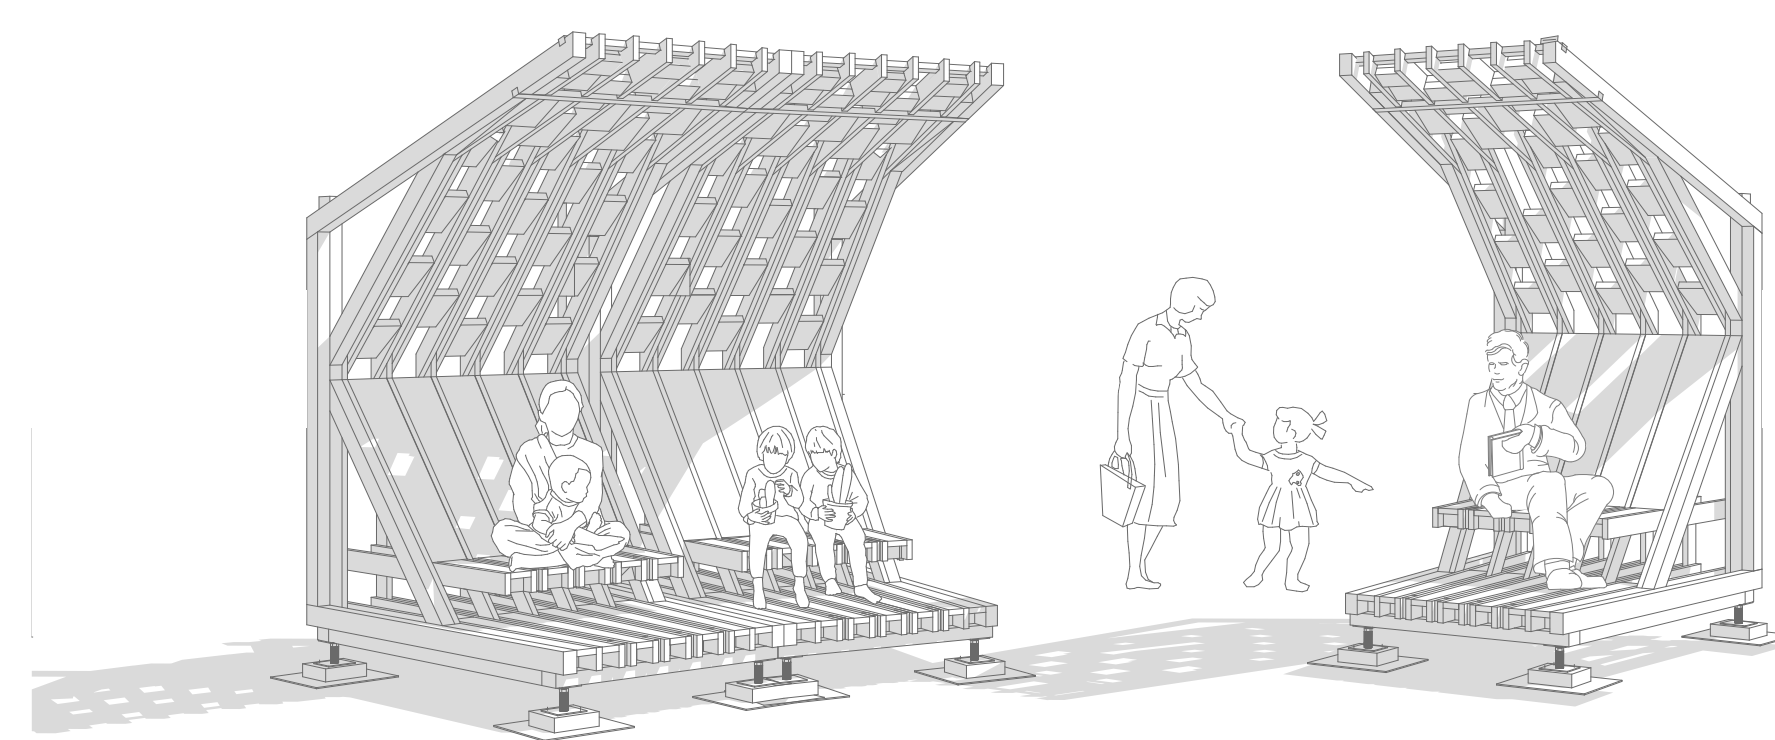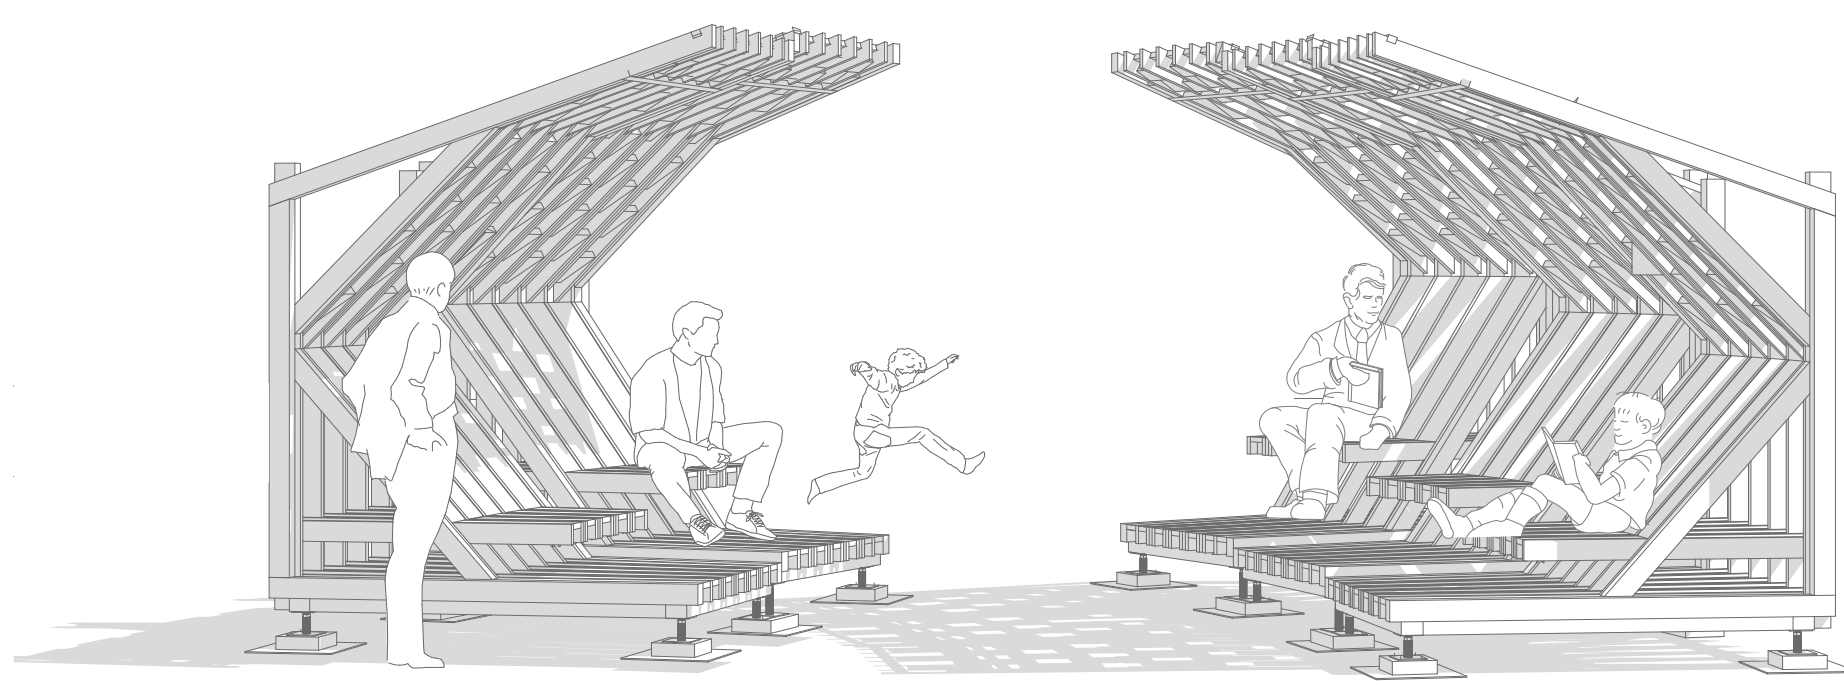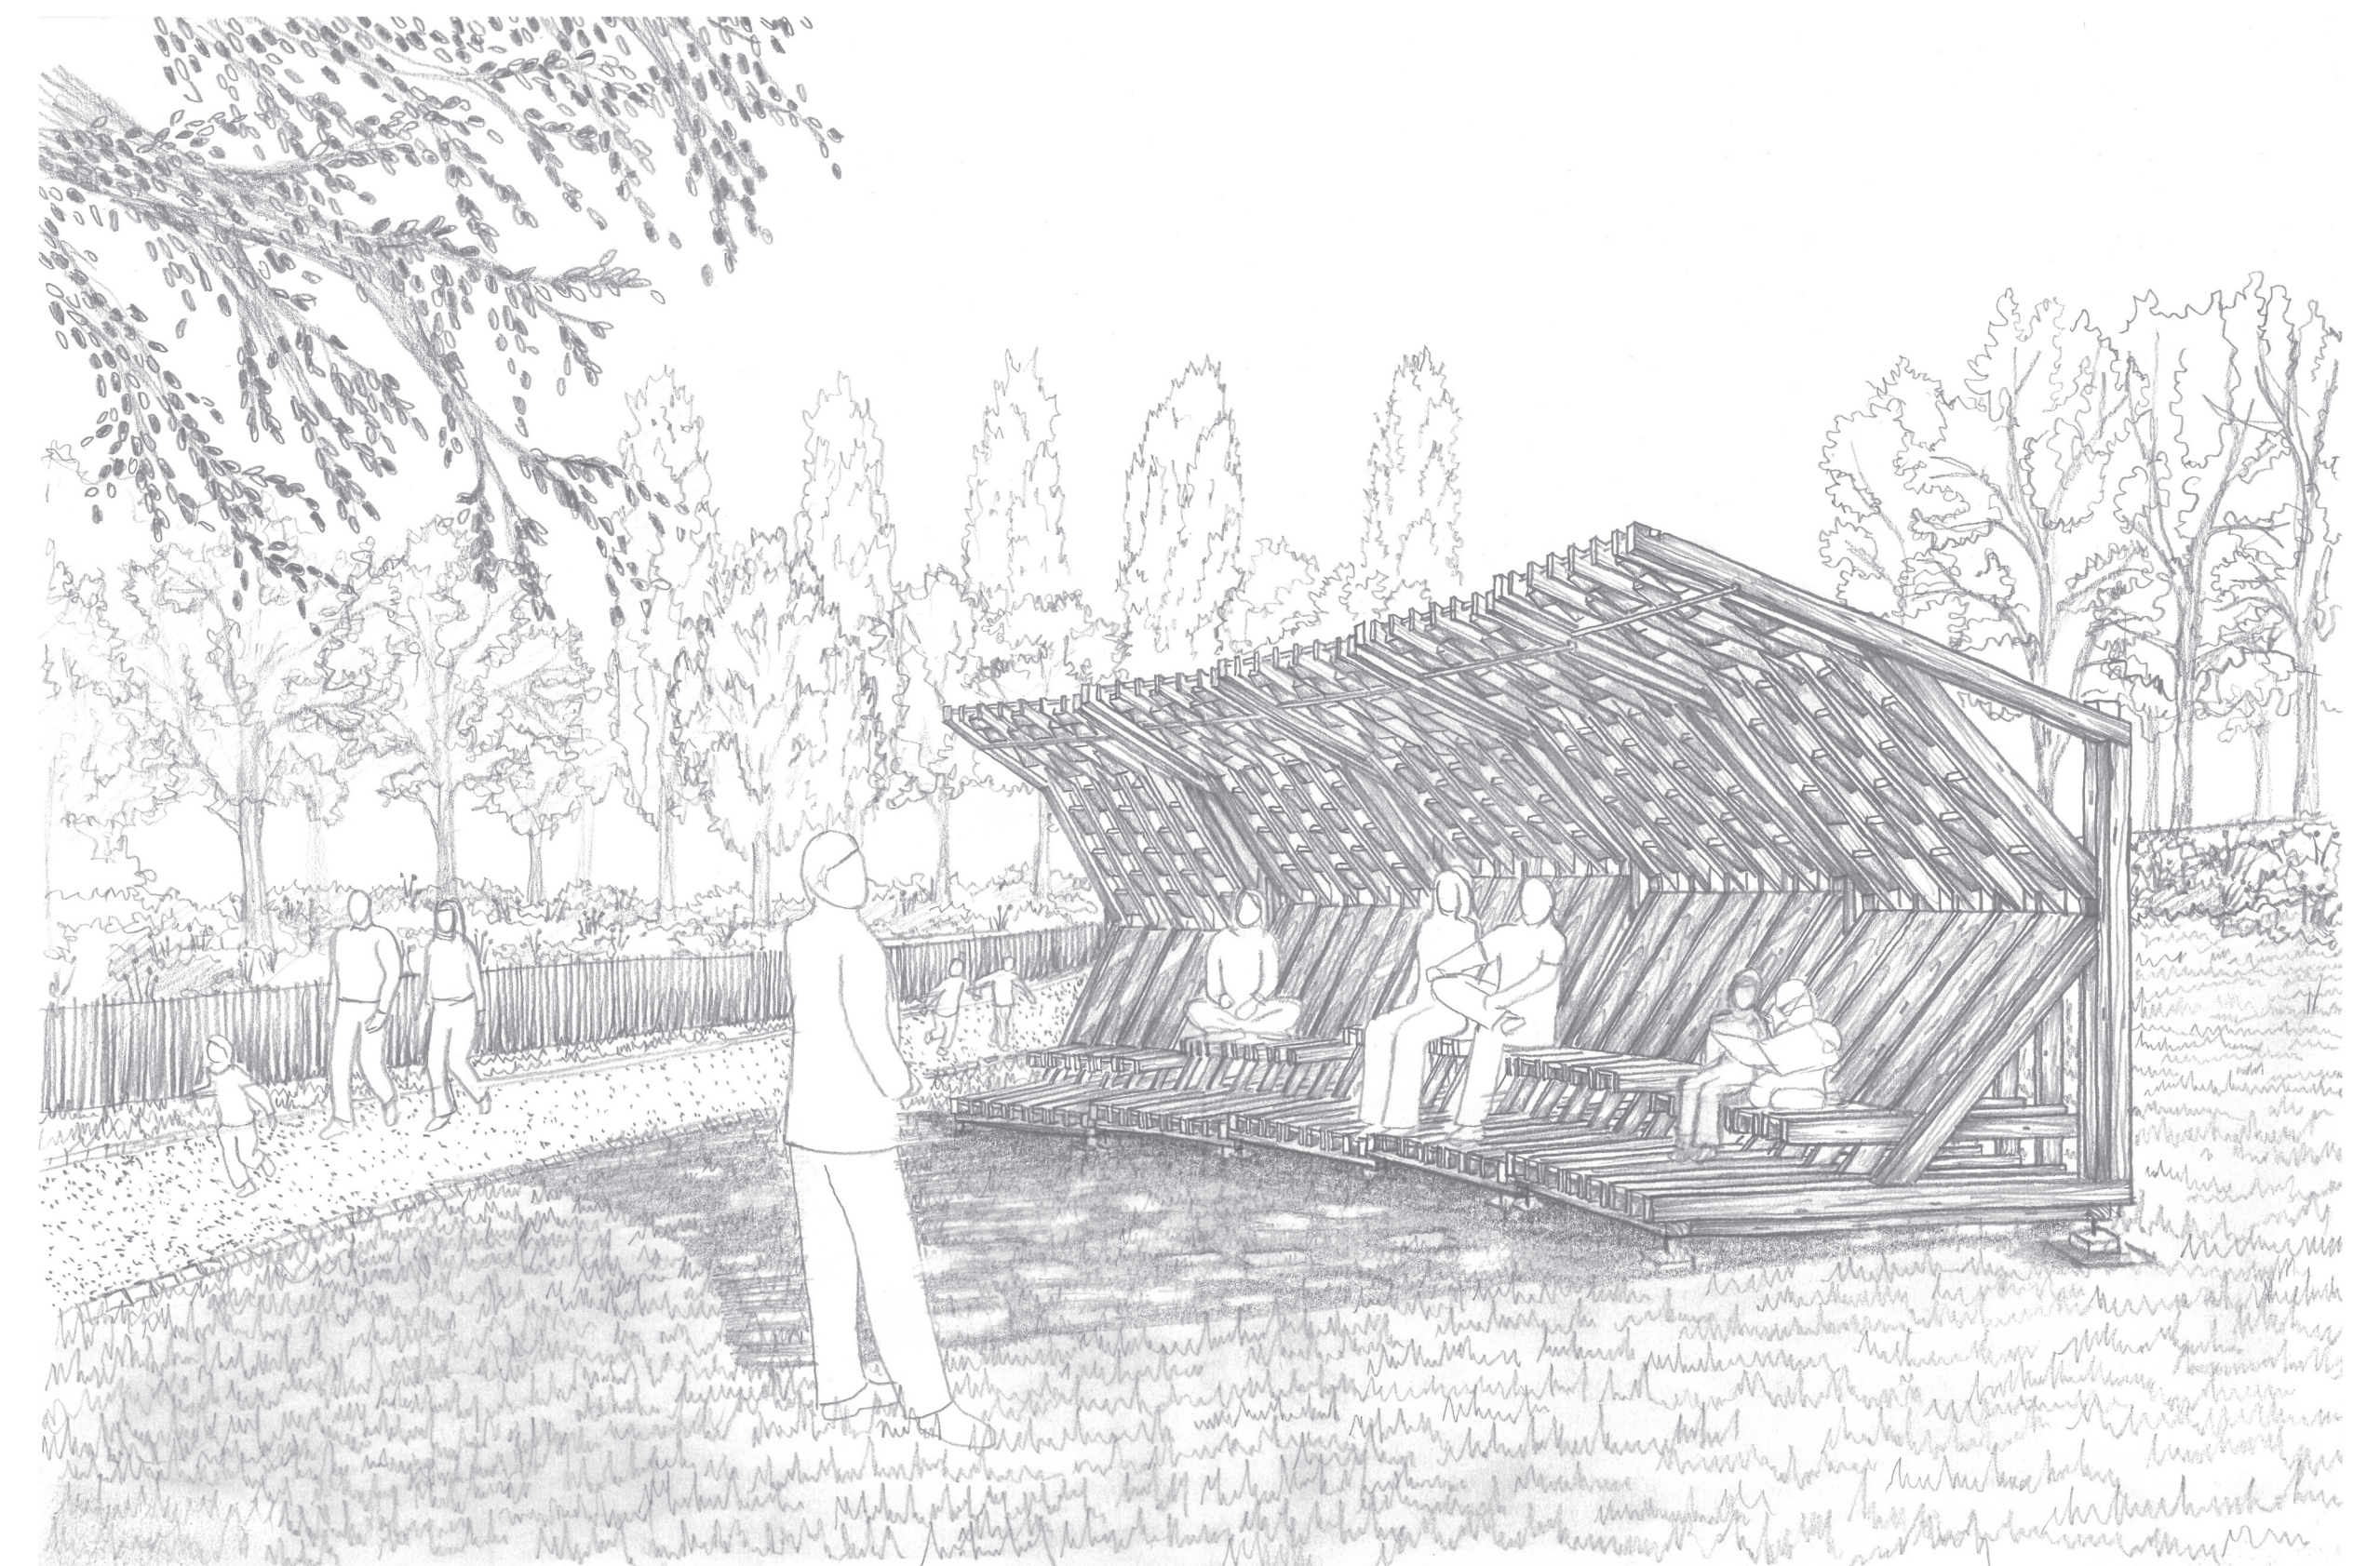

Lisière d'Ecoute, insertion paysagère